
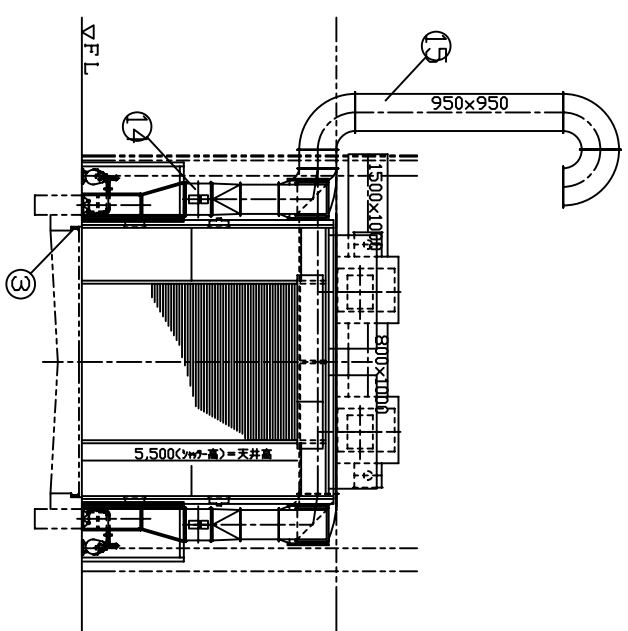


1	ユーザー側柱切リパネル	SS400	1	12,000*7,000*5,500H
2	水洗ビット	ワリナ	1	
3	クーラリ及び下地放熱	SS400	1	4,600*500*1,500H
4	スワッチパネル	SS400	4	W=4,000*H=5,500 (折棚)
5	出入口シャッター	SS400	2	40V*4打取(安曇防塵型)
6	蛍光灯		16	
7	出入口ドア	SS400	4	片開き扉750*600*2000
8	パネルクーラー (天井部)	PS500相当	3台	
9	吸気ユニット		2	0.47kw 760m <sup>3</sup> /min 40mmAq 18.5KW
10	吸気ファン		2	1,200*2,900*1,500
11	吸気ファン		1	1,500*1,000
12	全期用吸気口	SUS304	2	シャッター1,100*700*500
13	吸気ファン	SS400	4	087*370m <sup>3</sup> /min 40mmAq 5.5KW
14	排気ファン	SUS304	1	
15	排気ファン	SS400	1	
16	排気ファン点検用足場	SS400	2	

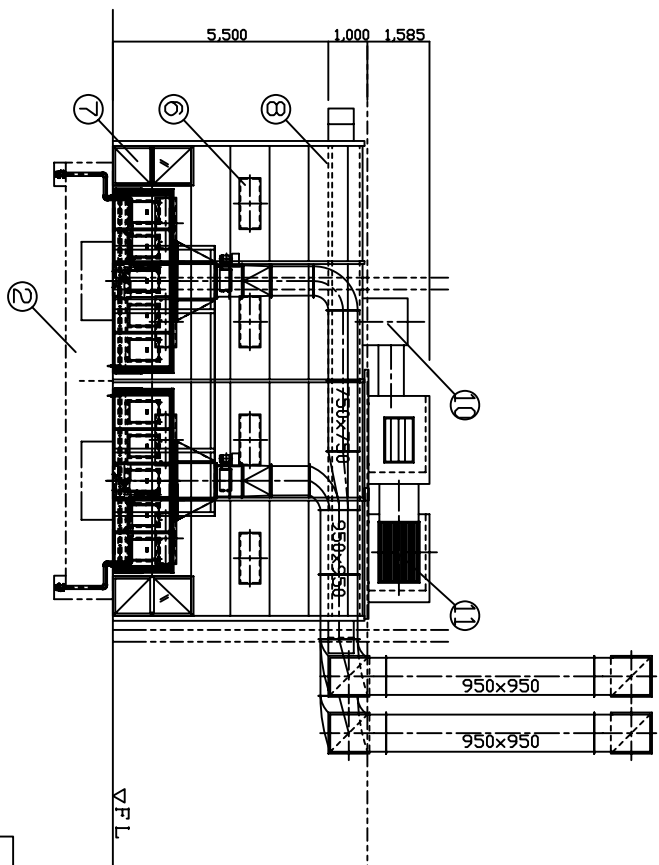

投影法	日付	縮尺	件名	参考図
第三角法	H.V./M	FREE	新塗装設備	
点検	設計	作図	水井	構想図
可				DISK_NAME
				Original
				DISK \$f
記	章	月/日	株式会社 共	FILE_NAME